
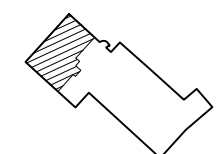


Förklaring:
Observera att ytor i ritning anger rummens golvyta. För boyta och ev. biyta, se nedan.

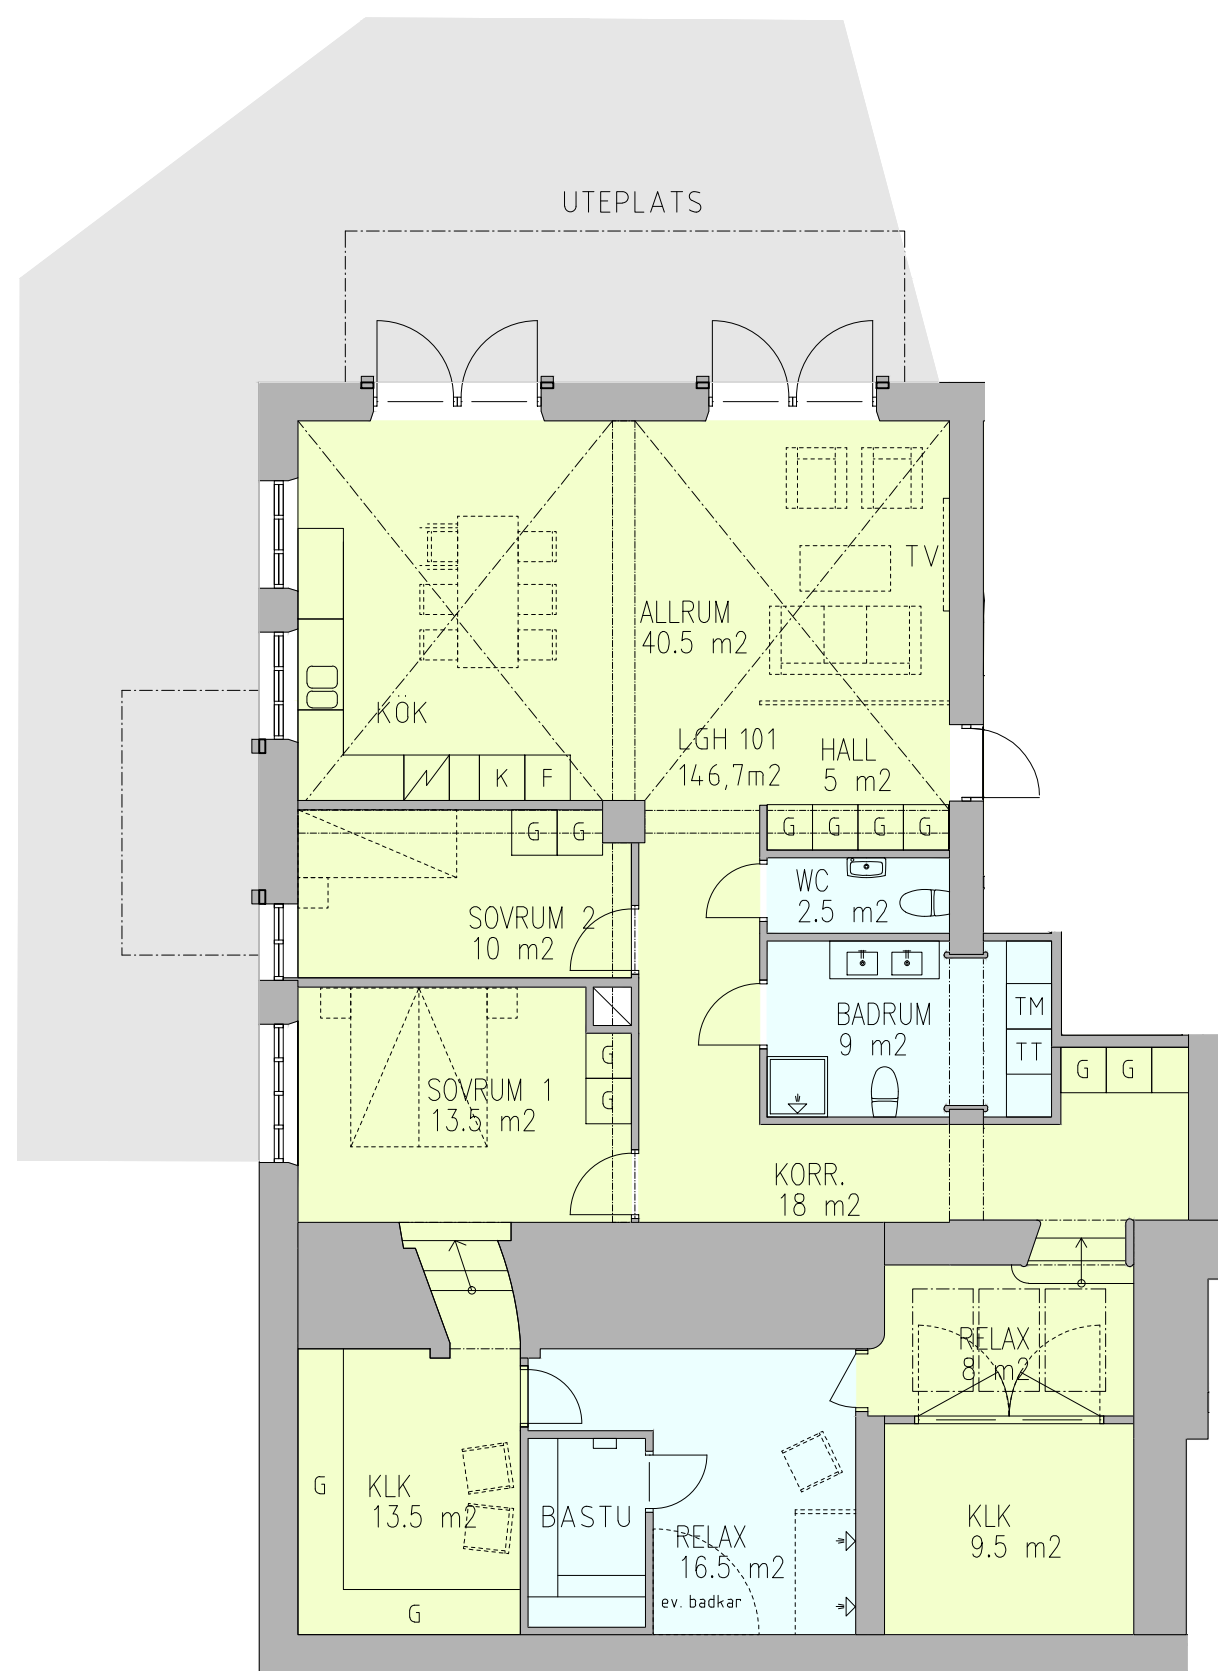

Lägenhet 101
Plan 1, Kv. Laxen
146,7 kvm
(Boarea 78,8 kvm,
biarea 67,9 kvm)
Skala 1:100 (A3)