
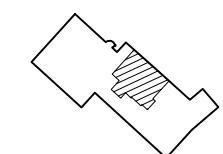


Förklaring:
Observera att ytor i ritning anger rummens golvyta. För boyta och ev. biyta, se nedan.

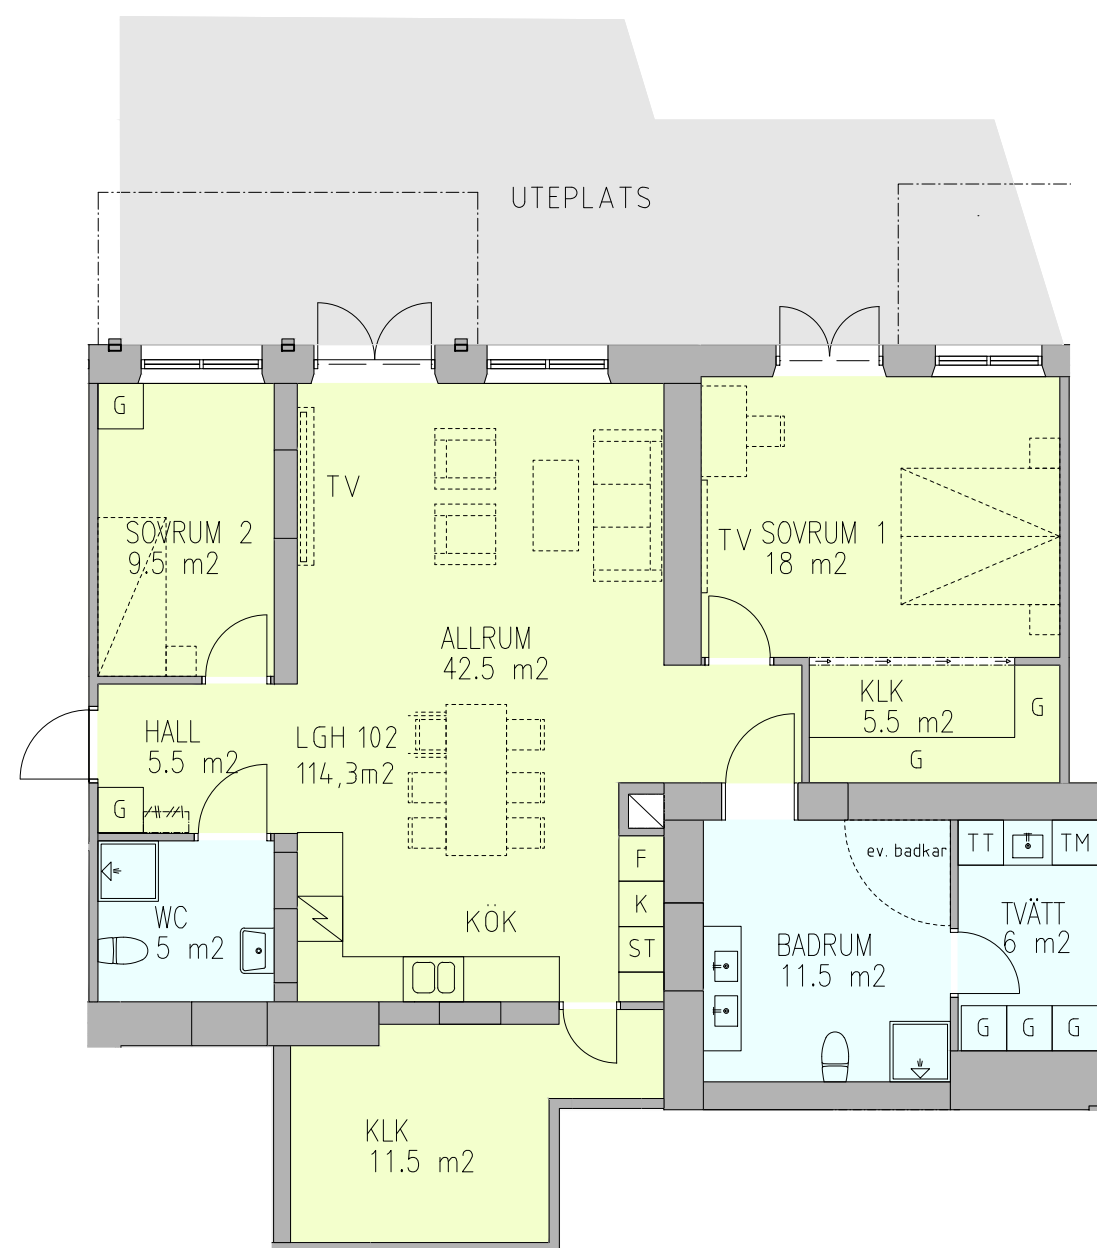

Lägenhet 102
Plan 1, Kv. Laxen
114,3 kvm
(Boarea 70,7 kvm,
biarea 43,6 kvm)
Skala 1:100 (A3)