


Förklaring:
Observera att ytor i ritning anger rummens golvyta. För boyta och ev. biyta, se nedan.

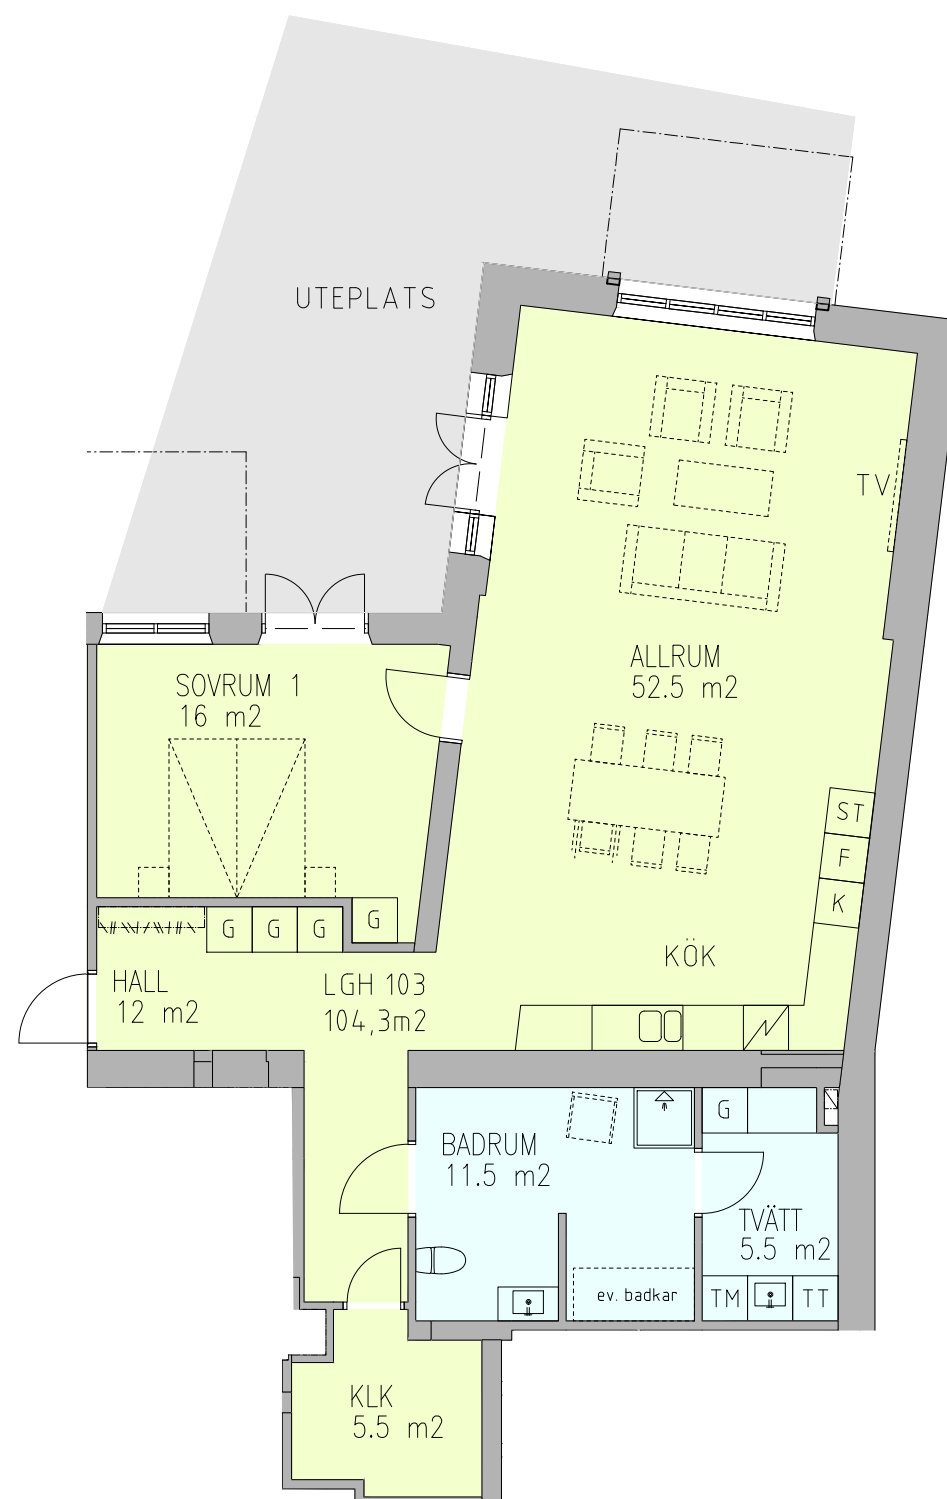

Lägenhet 103
Plan 1, Kv. Laxen
104,3 kvm
(Boarea 78,7 kvm,
biarea 25,6 kvm)
Skala 1:100 (A3)