
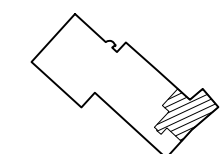


Förklaring:  
Observera att ytor i ritning anger rummets golvyta. För boyta och ev. biyta, se nedan.

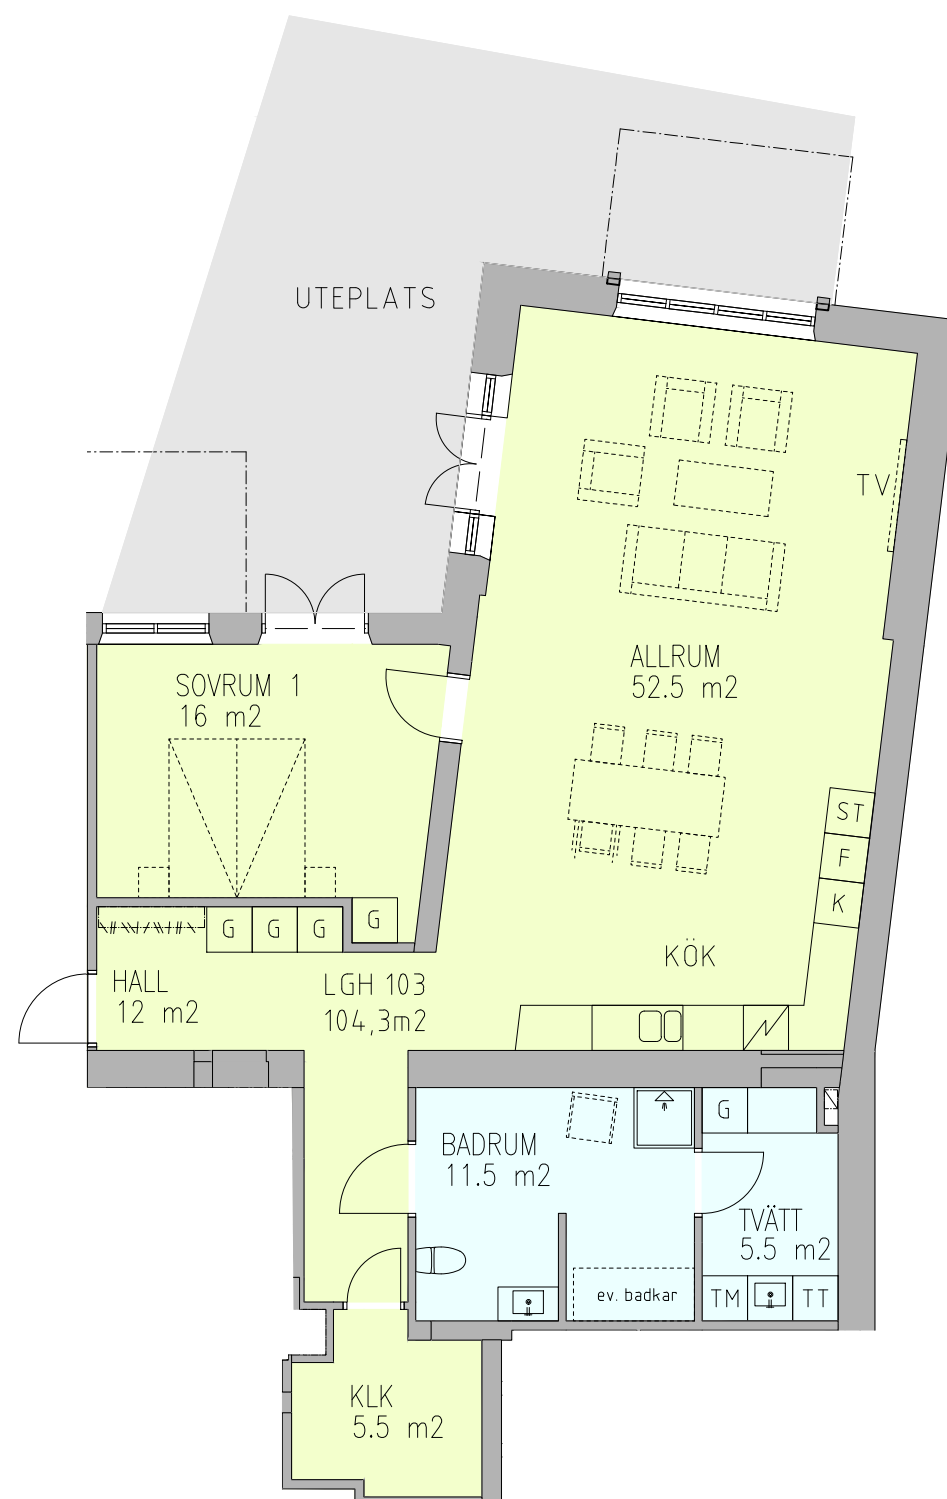

**Lägenhet 103**  
Plan 1, Kv. Laxen  
104,3 kvm  
(Boarea 78,7 kvm,  
biarea 25,6 kvm)  
Skala 1:100 (A3)