
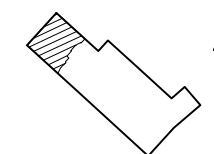


Förklaring:
Observera att ytor i ritning anger
rummens golvyta. För boyta och
ev. biyta, se nedan.

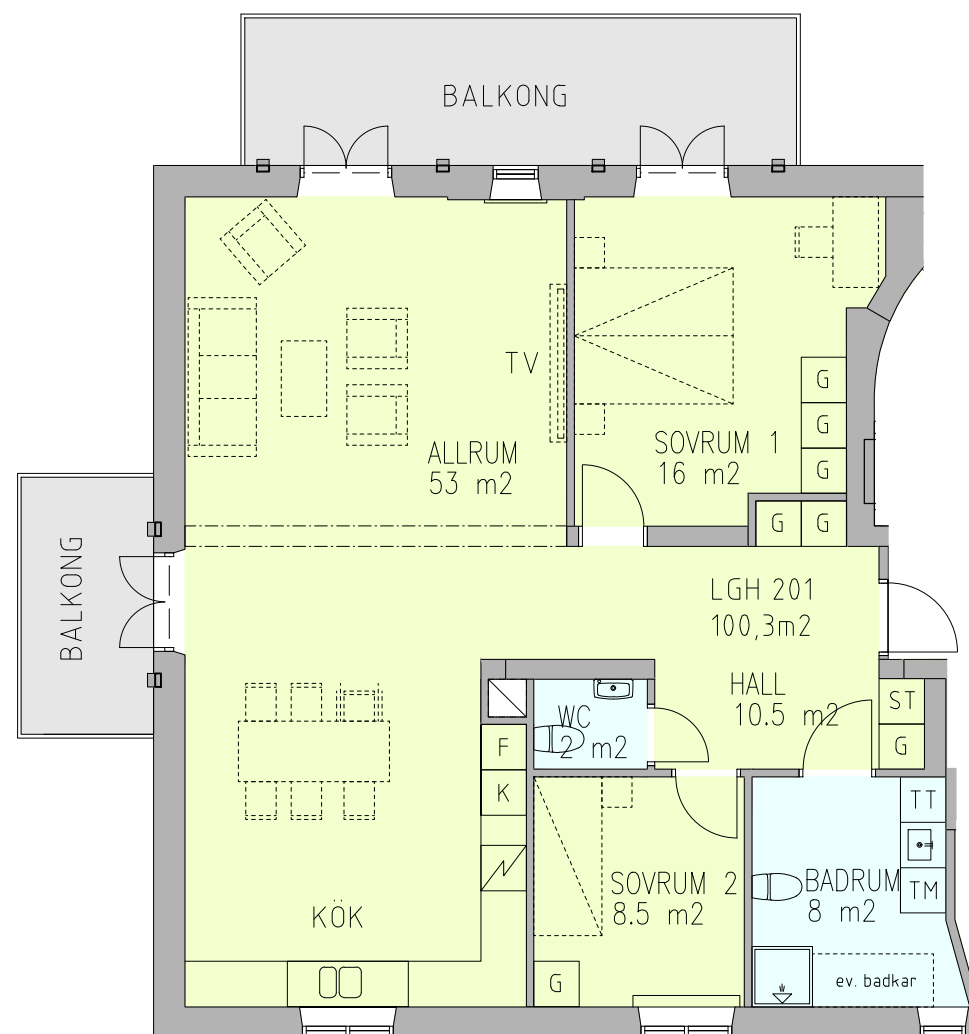

Lägenhet 201
Plan 2, Kv. Laxen
100,3 kvm
Skala 1:100 (A3)