
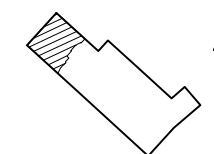


Förklaring:  
Observera att ytor i ritning anger  
rummens golvyta. För boyta och  
ev. biyta, se nedan.

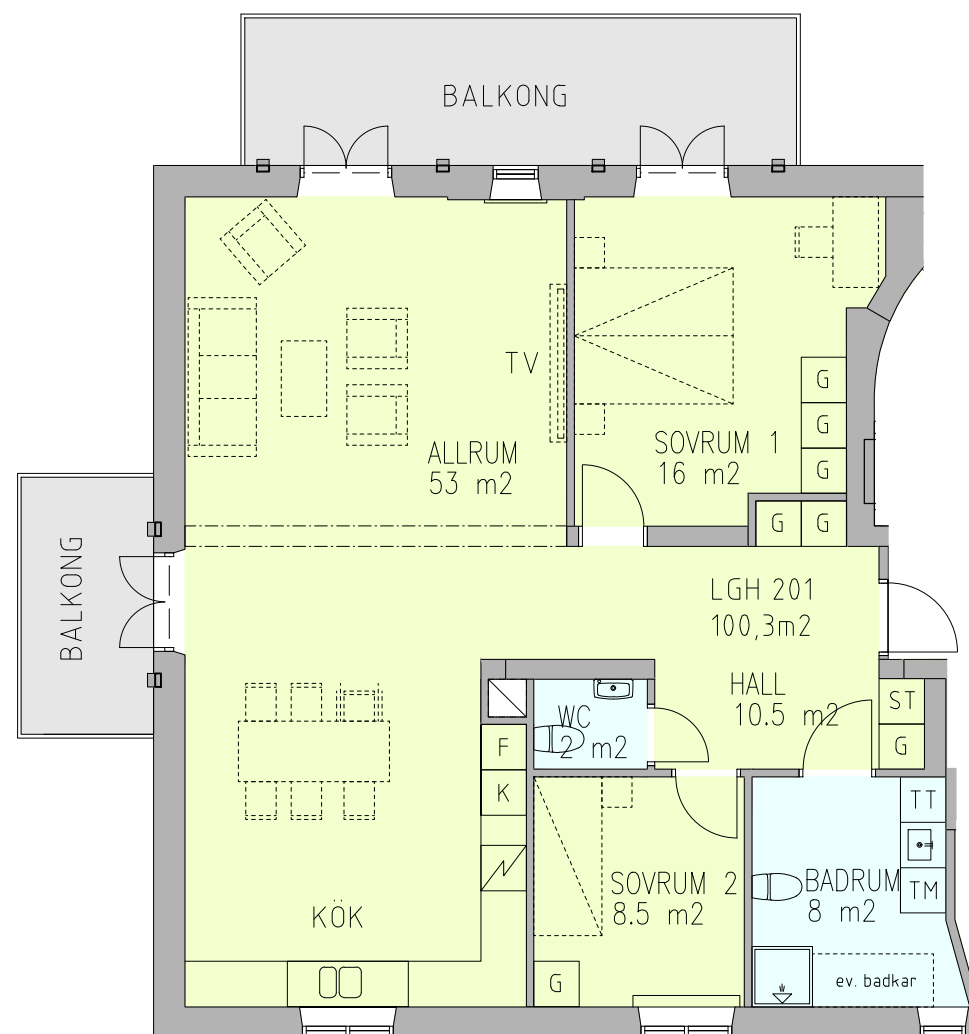

**Lägenhet 201**  
Plan 2, Kv. Laxen  
100,3 kvm  
Skala 1:100 (A3)