
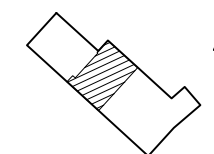


Förklaring:
Observera att ytor i ritning anger rummens golvyta. För boyta och ev. biyta, se nedan.

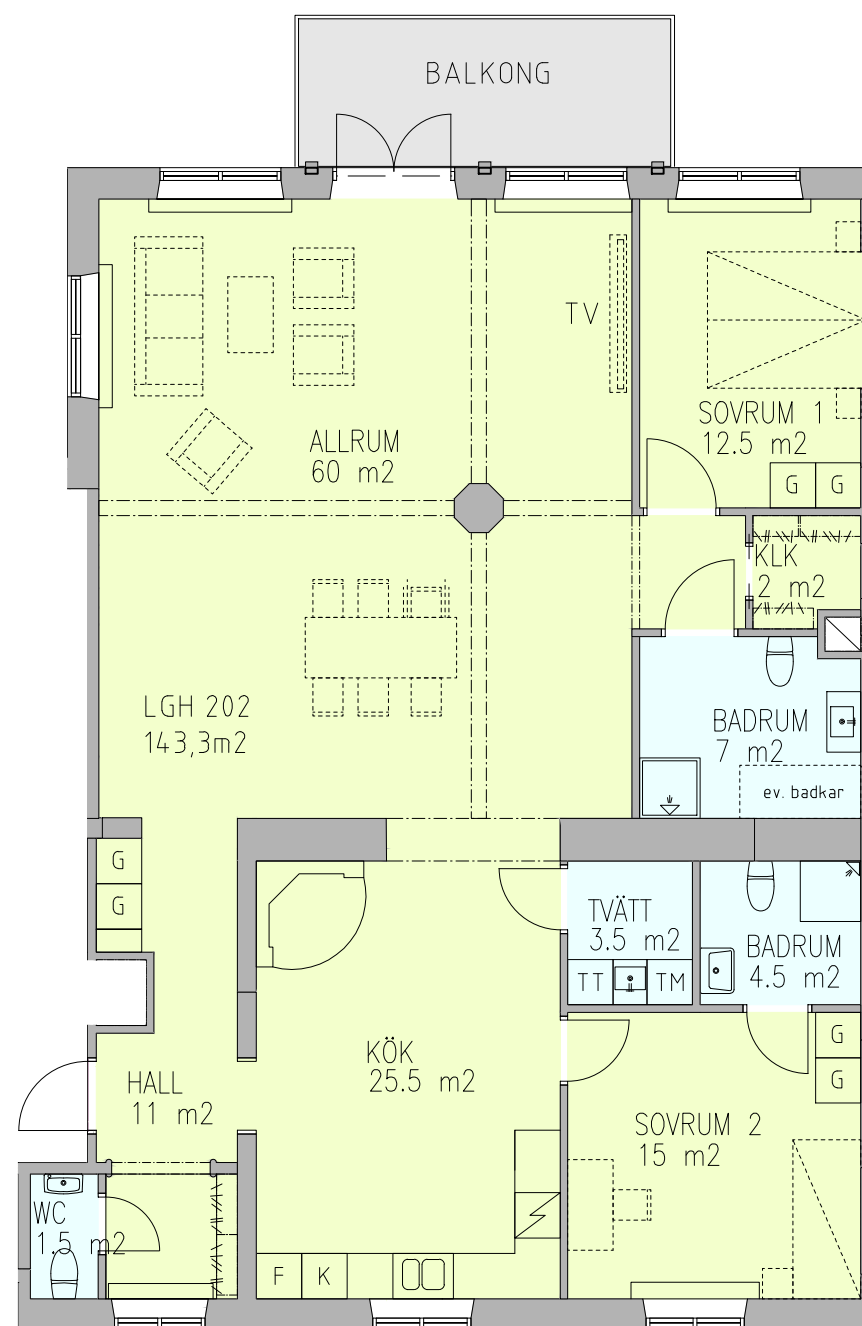

Lägenhet 202
Plan 2, Kv. Laxen
143,3 kvm
Skala 1:100 (A3)