
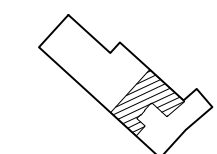


Förklaring:
Observera att ytor i ritning anger rummets golvyta. För boyta och ev. biyta, se nedan.

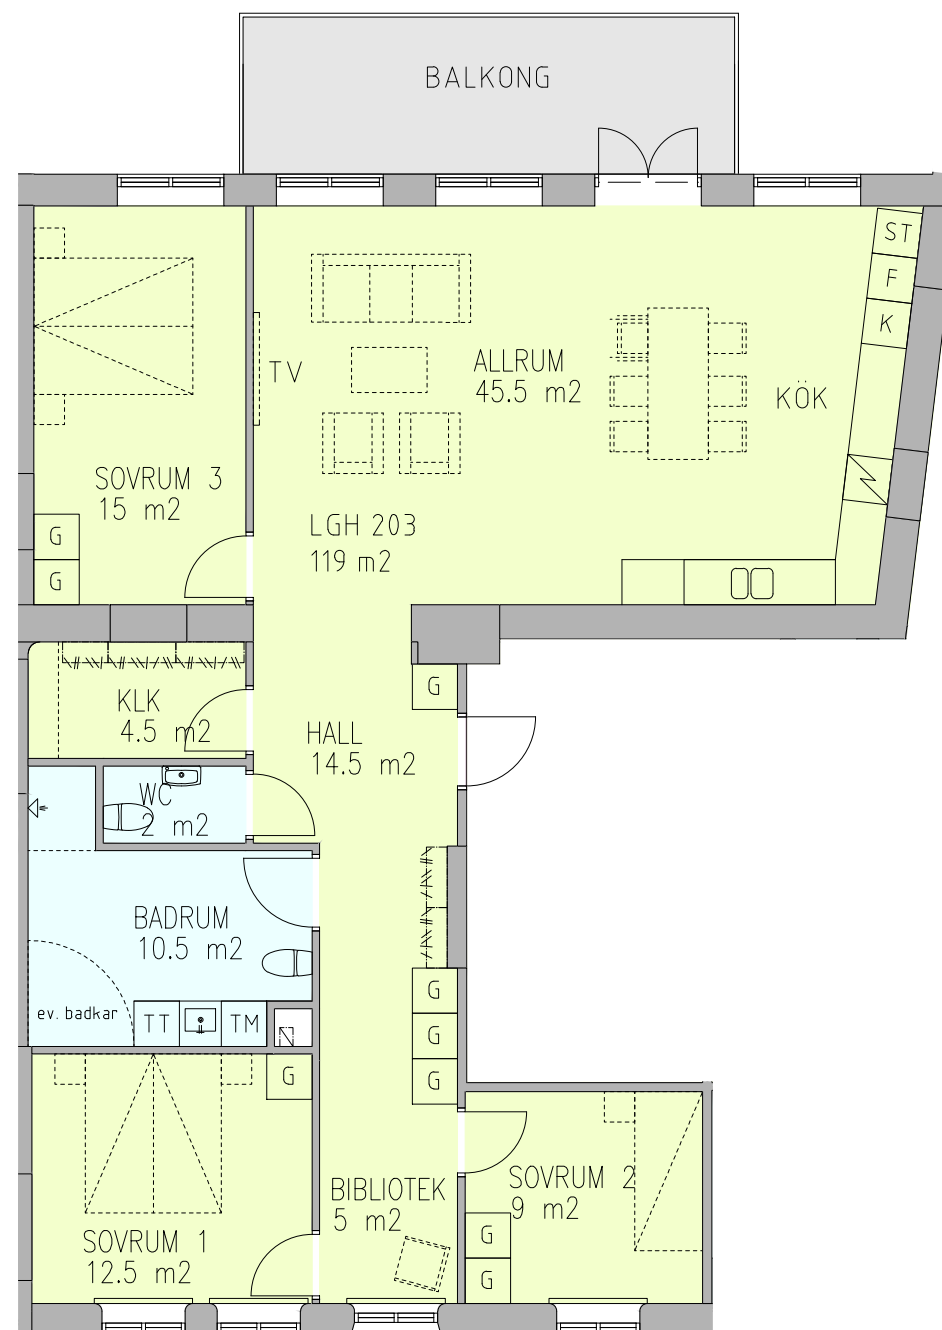

Lägenhet 203
Plan 2, Kv. Laxen
119 kvm
Skala 1:100 (A3)