
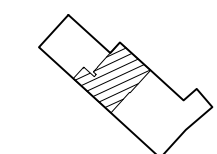


Förklaring:  
Observera att ytor i ritning anger rummens golvyta. För boyta och ev. biyta, se nedan.

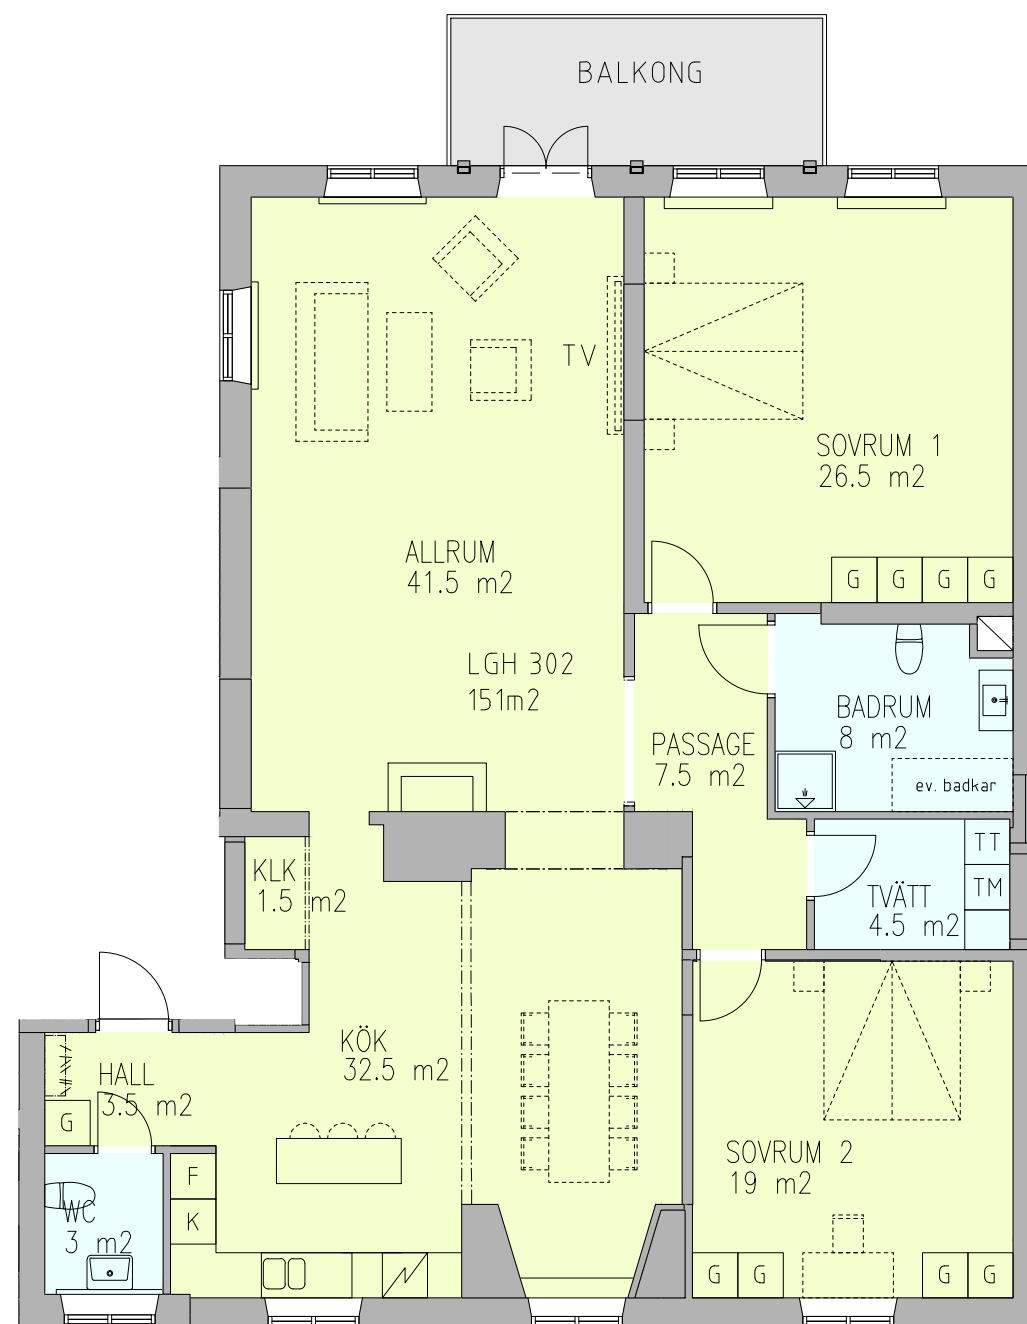

**Lägenhet 302**  
Plan 3, Kv. Laxen  
150,8 kvm  
Skala 1:100 (A3)