
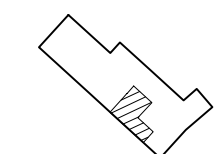


Förklaring:
Observera att ytor i ritning anger rummens golvyta. För boyta och ev. biyta, se nedan.

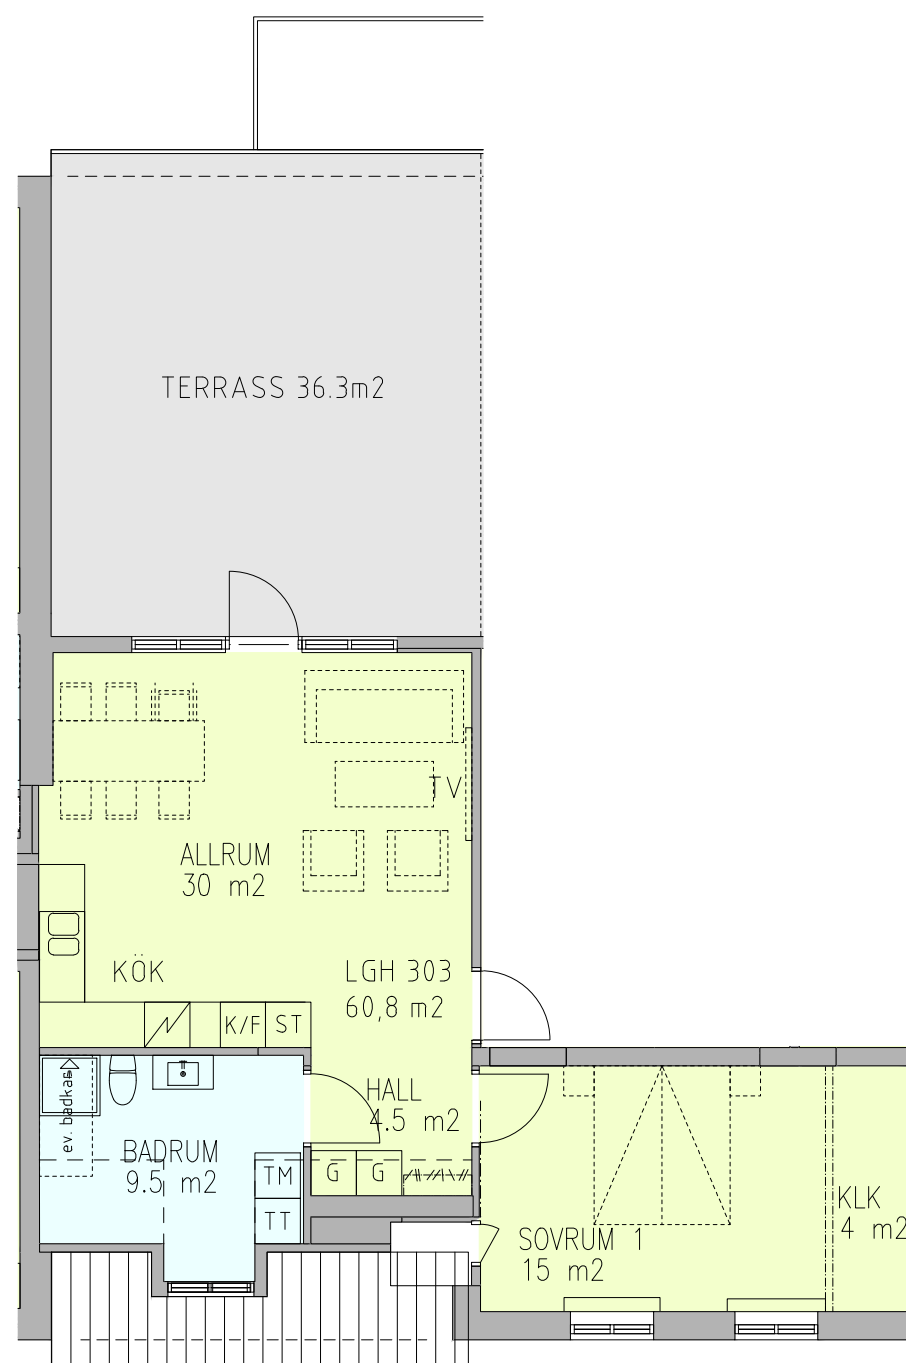

Lägenhet 303a
Plan 3, Kv. Laxen
60,8 kvm
Skala 1:100 (A3)